

УТВЕРЖДЕНА

Распоряжение

от _____ № _____


Комитет по управлению
муниципальной собственностью
администрации муниципального
района Красноярский Самарской
области

СХЕМА

расположения земельного участка или земельных участков на кадастровом плане
территории


| Условный номер земельного участка :ЗУ1 | | |
|--|---------------|-----------|
| Площадь земельного участка 1987 м ² | | |
| Обозначение характерных точек границ | Координаты, м | |
| | X | Y |
| 1 | 2 | 3 |
| н1 | 5917014.72 | 381497.40 |
| н2 | 5917046.80 | 381494.77 |
| н3 | 5917066.83 | 381540.64 |
| н4 | 5917050.56 | 381545.17 |
| н5 | 5917036.64 | 381548.06 |
| 3 | 5917020.13 | 381543.72 |
| 2 | 5917016.69 | 381514.33 |
| н1 | 5917014.72 | 381497.40 |
| Система координат: СК кадастрового района | | |
| Квартал: 63:26:1305015 | | |

63:26:1305015

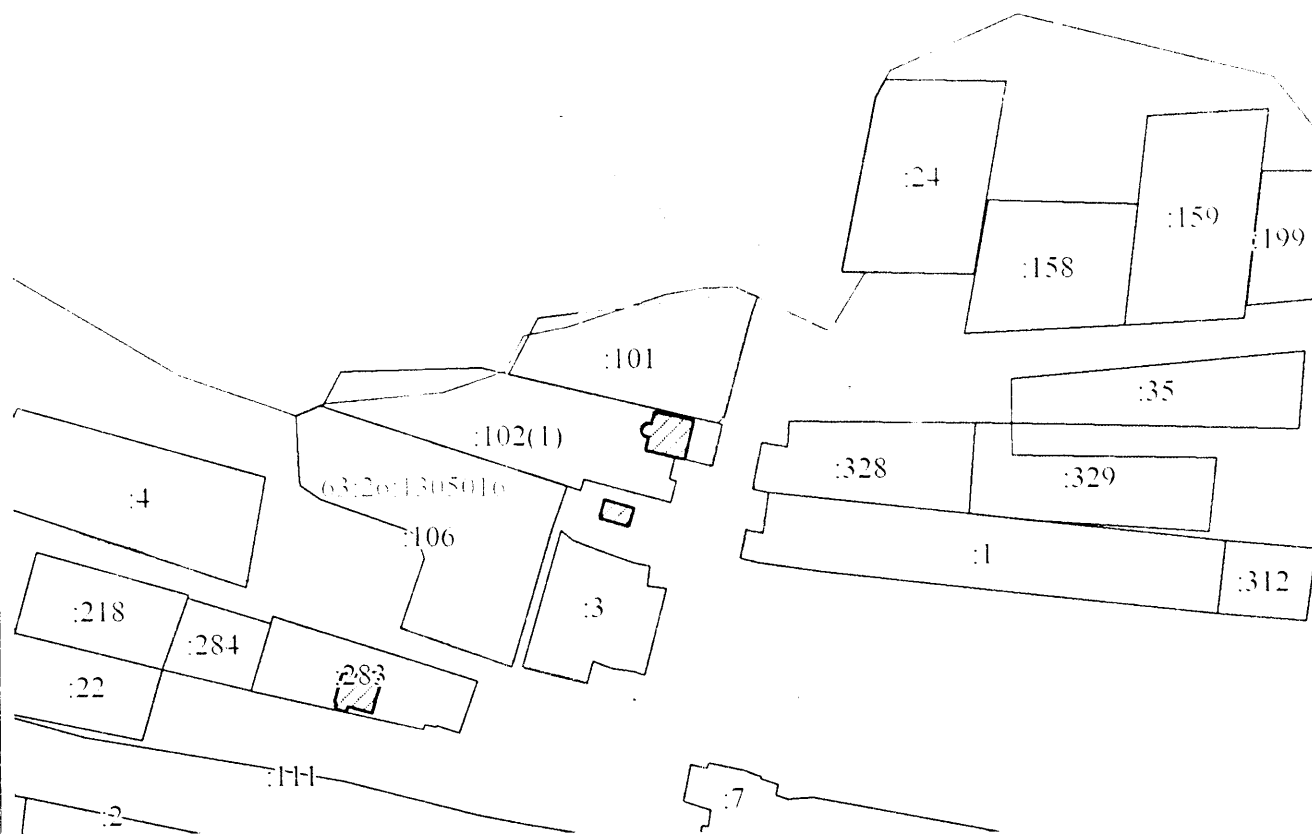

Масштаб 1:2000

Условные обозначения:

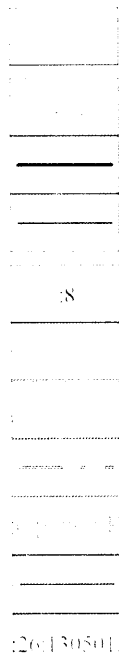

- Вновь образованная часть границы, сведения о которой достаточны для определения ее местоположения
- Надписи вновь образованного земельного участка
- Объект капитального строительства
- Существующая часть границы, имеющиеся в ЕГРН сведения о которой достаточны для определения ее местоположения
- Надписи кадастрового номера земельного участка
- Граница охранной зоны
- Обозначение границы охранной зоны
- Граница территориальной зоны
- Обозначение границы территориальной зоны
- Граница кадастрового квартала
- Обозначение кадастрового квартала