


Дизайн-проект благоустройства территории по адресу:
Самарская обл., м.р. Красноярский, с. Красный Яр, ул. Комсомольская, д. 214,
в рамках муниципальной программы "Формирование комфортной городской среды в 2018-2022 годах"

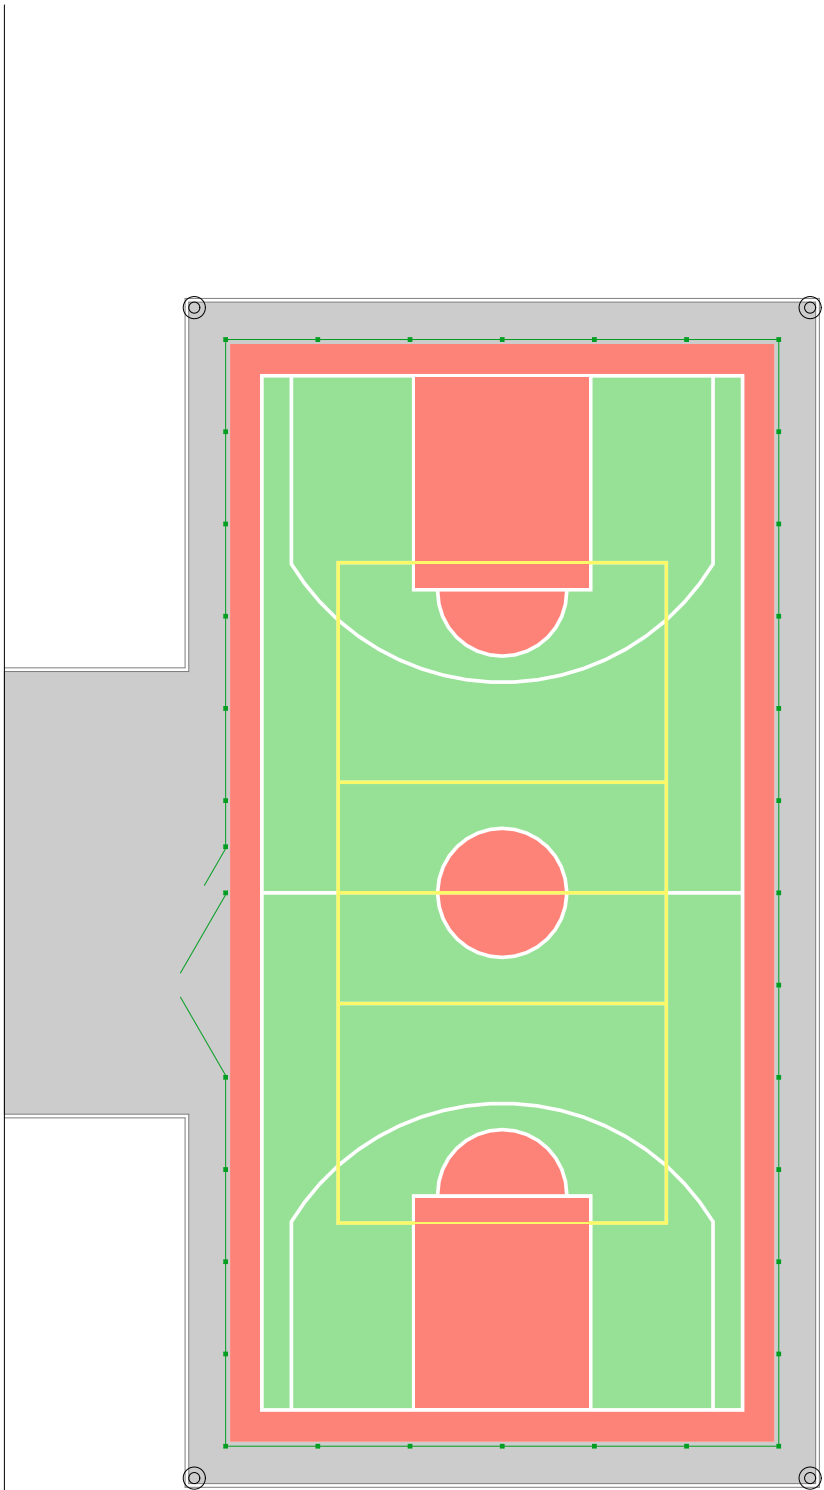

Ул. Комсомольская

Перечень мероприятий по благоустройству (ориентировочные объемы работ)

- 1. Устройство покрытия из асфальтобетонных смесей, 550 м²;
- 2. Установка Бортовых камней бетонных;
- 3. Устройство покрытия эпоксидно-полиэфирного, 450 м²;
- 4. Установка ограждения металлического "З-Д", 90 м;
- 5. Установка кольца баскетбольного, 2 шт;
- 6. Установка комплекта волейбольного, 1 шт;
- 7. Установка ворот минифутбольных, гандбольных, 2 шт;
- 8. Установка прожектора philips ip65 400вт на металлической мачте, 4 шт.

Типовые объекты:			
Покрытие асфальтобетонное 550 м ²	камень бортовой БР100.30.15	Покрытие эпоксидно-полиэфирное 450 м ²	Ограждение металлическое "З-Д", 90 м
Кольцо баскетбольное	Волейбольный комплект	Ворота минифутбольные, гандбольные	

Разработал		Утверждено Протоколом (-ами) общего собрания жителей МКД № _____ от _____; № _____ от _____ По адресу: Самарская обл., Красноярский р. с. Красный Яр, ул. Комсомольская, д. 214.
Проверил		
Согласовано		
Согласовано		
Согласовано		