

Общество с ограниченной ответственностью
«Самарский Центр Геодезии и Землеустройства»

**ДОКУМЕНТАЦИЯ
ПО ПЛАНИРОВКЕ ТЕРРИТОРИИ**

ПРОЕКТ ПЛАНИРОВКИ ТЕРРИТОРИИ
в целях определения границ полосы отвода автомобильной дороги
общего пользования межмуниципального значения в Самарской области
Мирный - Колодинка (км 0 – км 4,380),
расположенной в муниципальном районе Красноярский
Самарской области

Книга 1. Основная часть проекта планировки территории.

г. Самара 2018 год

Общество с ограниченной ответственностью
«Самарский Центр Геодезии и Землеустройства»

ООО «Самарский центр геодезии и землеустройства»

СРО №0133.03-2010-6316089743-И-008

Заказчик: Министерство транспорта и
автомобильных дорог Самарской области

Государственный контракт: № 19-1/4/17 от 11.05.2017 г.

**ДОКУМЕНТАЦИЯ ПО ПЛАНИРОВКЕ
ТЕРРИТОРИИ**

ПРОЕКТ ПЛАНИРОВКИ ТЕРРИТОРИИ

в целях определения границ полосы отвода автомобильной дороги
общего пользования межмуниципального значения в Самарской области
Мирный - Колодинка (км 0 – км 4,380),
расположенной в муниципальном районе Красноярский
Самарской области

Книга 1. Основная часть проекта планировки территории.

Директор
ООО «Самарский центр геодезии
и землеустройства»



С.М.Борзова

г. Самара 2018 год

Содержание

№ п/п	Наименование документа	Лист
1	Содержание	3
2	Состав проекта планировки	4
3	Положение о размещении автомобильной дороги	5-18
4	Графические материалы основной части проекта планировки территории	19
	Чертеж планировки территории, схема инженерной и транспортной инфраструктуры	19-21
	План красных линий	22-24
5	Приложения	25
	Согласование Главы сельского поселения Светлое поле муниципального района Красноярский Самарской области и Главы сельского поселения Мирный муниципального района Красноярский Самарской области.	25

СОСТАВ ПРОЕКТА ПЛАНИРОВКИ:

Книга 1. Основная часть проекта планировки территории.

1. Положение о размещении автомобильной дороги общего пользования межмуниципального значения в Самарской области Мирный - Колодинка (км 0 – км 4,380), расположенной в муниципальном районе Красноярский Самарской области.
2. Графические материалы:
 - Чертеж планировки территории, схема инженерной и транспортной инфраструктуры
 - План красных линий

Книга 2. Материалы по обоснованию проекта планировки территории.

1. Пояснительная записка
2. Графические материалы по обоснованию проекта планировки территории:
 - Схема расположения элемента планировочной структуры
 - Схема использования территории в период подготовки проекта планировки территории, схема организации улично-дорожной сети, схема вертикальной планировки и инженерной подготовки территории
 - Схема границ зон с особыми условиями использования территорий
 - Схема границ территорий объектов культурного наследия

Книга 3. Проект межевания территории (Основная часть)

1. Пояснительная записка
2. Графические материалы:
 - Чертеж межевания территории

Книга 4. Проект межевания территории (Материалы по обоснованию)

1. Чертеж по обоснованию проекта межевания территории.

**Положение о размещении автомобильной дороги
общего пользования межмуниципального значения
Мирный - Колодинка (км 0 – км 4,380), расположенной в
муниципальном районе Красноярский Самарской области**

**1. Реквизиты решения о подготовке документации
по планировке территории и документов**

Документация по планировке территории (далее - документация) подготовлена на основании: Приказа министерства транспорта и автомобильных дорог Самарской области от 03.05.2017 г № 96 «О подготовке документации по планировке территории в целях определения границ полос отвода автомобильных дорог общего пользования регионального и межмуниципального значения в Самарской области, расположенных в муниципальном районе Красноярский Самарской области».

**2. Исходные данные и условия для подготовки документации
по планировке территории**

Документация по планировке территории в целях определения границ полосы отвода автомобильной дороги общего пользования межмуниципального значения в Самарской области Мирный - Колодинка (км 0 – км 4,380), расположенной в муниципальном районе Красноярский Самарской области разработана на основании Государственного контракта № 19-1/4/17 от 11.05.2017 г., в соответствии со схемой территориального планирования Самарской области, утвержденной постановлением Правительства Самарской области от 13.12.2007 г. № 261.

Разработка проекта произведена в соответствии с материалам инженерных изысканий, выполненных ООО «Самарский центр геодезии и землеустройства» в 2018 г.
Документация по планировке территории разработана в соответствии со следующими нормативными актами:

- Гражданский кодекс РФ;
- Градостроительный кодекс РФ от 29.12.2004 № 190-ФЗ;
- Земельный кодекс РФ от 25.10.2001 № 136-ФЗ;
- Водный кодекс РФ от 03.06.2006 № 74-ФЗ;
- Лесной кодекс РФ от 04.12.2006 № 200-ФЗ;
- Федеральный закон от 25.10.2001 № 137-ФЗ «О введении в действие Земельного кодекса Российской Федерации»;
- Федеральный закон от 29.12.2004 № 191-ФЗ «О введении в действие Градостроительного кодекса Российской Федерации»;
- Федеральный закон от 26.12.1995 № 209-ФЗ «О геодезии и картографии»;
- Федеральный закон от 18.06.2001 № 78-ФЗ «О землеустройстве»;
- Федеральный закон от 24.07.2007 № 221-ФЗ «О кадастровой деятельности»;
- Федеральный закон от 13.07.2015 № 218-ФЗ «О государственной регистрации недвижимости»;
- Федеральный закон от 08.11.2007 № 257-ФЗ «Об автомобильных дорогах и о дорожной деятельности в Российской Федерации и о внесении изменений в отдельные законодательные акты Российской Федерации»;
- Федеральный закон от 25.06.2002 № 73-ФЗ «Об объектах культурного наследия (памятниках истории и культуры) народов Российской Федерации»;
- Постановление Правительства Российской Федерации от 19.01.2006 № 20 «Об инженерных изысканиях для подготовки проектной документации, строительства, реконструкции объектов капитального строительства»

(вместе с «Положением о выполнении инженерных изысканий для подготовки проектной документации, строительства, реконструкции, капитального ремонта объектов капитального строительства»);

-Постановление Правительства Российской Федерации от 29.10.2009 № 860 «О требованиях к обеспеченности автомобильных дорог общего пользования объектами дорожного сервиса, размещаемыми в границах полос отвода»;

-Постановление Правительства Российской Федерации от 02.09.2009 № 717 «О нормах отвода земель для размещения автомобильных дорог и (или) объектов дорожного сервиса»;

-Постановление Правительства Российской Федерации от 31.03.2017 № 402 «Об утверждении Правил выполнения инженерных изысканий, необходимых для подготовки документации по планировке территории, перечня видов инженерных изысканий, необходимых для подготовки документации по планировке территории, и о внесении изменений в постановление Правительства Российской Федерации от 19.01.2006 № 20»;

-Постановление Правительства Российской Федерации от 12.05.2017 № 564 «Об утверждении Положения о составе и содержании проектов планировки территории, предусматривающих размещение одного или нескольких линейных объектов»;

-Приказ Минэкономразвития России от 21.11.2016 № 735 «Об установлении примерной формы извещения о проведении собрания о согласовании местоположения границ земельных участков и признании утратившими силу некоторых приказов Минэкономразвития России»;

-Приказ Минэкономразвития России от 01.03.2016 № 90 «Об утверждении требований к точности и методам определения координат характерных точек границ земельного участка, требований к точности и методам определения координат характерных точек контура здания, сооружения или объекта незавершённого строительства на земельном участке, а также требований к определению площади здания, сооружения и помещения»;

-Приказ Министерства строительства и жилищно-коммунального хозяйства Российской Федерации от 25.04.2017 № 742/пр «О Порядке установления и отображения красных линий, обозначающих границы территорий, занятых линейными объектами и (или) предназначенных для размещения линейных объектов»;

-«СП 42.13330.2011. Свод правил. Градостроительство. Планировка и застройка городских и сельских поселений. Актуализированная редакция СНиП 2.07.01-89*» (утв. Приказом Минэкономразвития Российской Федерации от 28.12.2010 № 820);

-«СП 34.13330.2012. Свод правил. Автомобильные дороги. Актуализированная редакция СНиП 2.05.02-85*» (утв. Приказом Минрегиона России от 30.06.2012 № 266);

-«СП 47.13330.2012. Свод правил. Инженерные изыскания для строительства. Основные положения. Актуализированная редакция СНиП 11-02-96» (утв. Приказом Госстроя России от 10.12.2012 № 83/ГС);

-«СП 11-104-97. Инженерно-геодезические изыскания для строительства» (одобрен Письмом Госстроя РФ от 14.10.1997 № 9-4/116);

-«ГОСТ 32869-2014. Межгосударственный стандарт. Дороги автомобильные общего пользования. Требования к проведению топографо-геодезических изысканий» (введён в действие Приказом Росстандарта от 27.02.2015 № 110-ст);

-Инструкция о порядке проектирования и установления красных линий в городах и других поселениях РФ, принятой постановлением Госстроя России от 06.04.1998 № 18-30 (далее - РДС 30-201-98), в части не противоречащей действующему законодательству;

-Инструкция о порядке разработки, согласования, экспертизы и утверждения градостроительной документации, утвержденной Приказом Госстроя России от

29.10.2002 № 150 и зарегистрированной в Минюсте Российской Федерации 12.02.2003 № 4207 (далее – СНиП 11-04-2003), в части не противоречащей законодательству;

-Закон Самарской области от 12.07.2006 № 90-ГД «О градостроительной деятельности на территории Самарской области»;

-Закон Самарской области от 11.03.2005 № 94-ГД «О земле»;

-Постановление Правительства Самарской области от 11.12.2012 № 738 «Об утверждении Порядка установления и использования полос отвода автомобильных дорог регионального или межмуниципального значения в Самарской области»;

-Постановление Правительства Самарской области от 03.12.2012 № 705 «Об утверждении Порядка установления и использования придорожных полос автомобильных дорог регионального или межмуниципального значения в Самарской области»;

-Приказ министерства строительства и жилищно-коммунального хозяйства Самарской области от 25.12.2008 № 496-п «Об утверждении региональных нормативов градостроительного проектирования Самарской области»;

- Приказ министерства транспорта и автомобильных дорог Самарской области от 08.04.2013 N 65 "Об утверждении Положения о составе и содержании проектов планировки территории, подготовка которых осуществляется на основании документов территориального планирования Самарской области в целях размещения автомобильных дорог регионального или межмуниципального значения в Самарской области и (или) объектов дорожного сервиса, определения границ полос отвода автомобильных дорог регионального или межмуниципального значения в Самарской области".

-Иные нормативные правовые акты Российской Федерации и Самарской области, технические регламенты и документы, государственные стандарты, нормы и правила.

При проектировании учтены следующие проектные материалы:

- Схема территориального планирования Самарской области, утвержденная постановлением Правительства Самарской области от 13.12.2007 № 261;

- Схема территориального планирования муниципального района Красноярский Самарской области, утвержденная решением Собрании представителей муниципального района Красноярский Самарской области от 28.04.2010 № 8-СП;

- Генеральный план сельского поселения Мирный муниципального района Красноярский Самарской области, утвержденный решением Собрании представителей сельского поселения Мирный муниципального района Красноярский Самарской области № 24 от 08.11.2013 г.;

- Правила землепользования и застройки городского поселения Мирный муниципального района Красноярский Самарской области, утвержденный решением Собрании представителей городского поселения Мирный муниципального района Красноярский Самарской области № 34 от 25.12.2013 г. (в ред. Решения Собрании представителей сельского поселения Мирный № 22а от 11.12.2015 г.);

- Генеральный план сельского поселения Светлое поле муниципального района Красноярский Самарской области, утвержденный решением Собрании представителей сельского поселения Светлое поле муниципального района Красноярский Самарской области № 38 от 20.12.2013 г.;

- Правила землепользования и застройки сельского поселения Светлое поле муниципального района Красноярский Самарской области, утвержденный решением Собрании представителей сельского поселения Светлое поле муниципального района Красноярский Самарской области № 40 от 27.12.2013 г. (в ред. Решений Собрании представителей сельского поселения Светлое поле № 30 от 11.12.2015 г., № 29 от 09.08.2016 г., № 30 от 28.07.2017 г.)

3. Сведения о климатической, географической и инженерно-геологической характеристике территории проектирования, описание рельефа местности, опасных природных процессов, естественных и искусственных преград

Район размещения автодороги в соответствии СНиП 2.05.02-85* расположен в III дорожно-климатической зоне с умеренными климатическими условиями для дорожного строительства.

Климат в районе расположения автодороги формируется под влиянием континентального воздуха умеренных широт с характерным вторжением арктического и тропического воздуха. Характерными особенностями климата являются: континентальность, преобладание в течение года малооблачных и ясных дней, холодная малоснежная зима, короткая весна, жаркое сухое лето, непродолжительная осень, сравнительно большая вероятность ранних, осенних и поздних весенних заморозков.

Среднегодовая температура воздуха $+4,2^{\circ}\text{C}$. Максимальная температура наиболее холодного месяца -43°C , максимальная температура наиболее теплого месяца $+39^{\circ}\text{C}$.

Годовая сумма осадков распределена согласно таблице:

Среднее месячное выпадение осадков (в мм).

I	II	III	IV	V	VI	VII	VIII	IX	X	XI	XII	год
27	23	30	27	41	41	57	46	41	50	38	35	456

Характерной особенностью ветрового режима является преобладание в холодную часть года юго-западных и южных ветров, в теплую часть года – западных и северо-западных. Наиболее сильны ветры южного направления.

Повторяемость направления и скорости ветра.

	С	СВ	В	ЮВ	Ю	ЮЗ	З	СЗ	Штиль
Повторяемость %	16	6	10	17	10	10	16	15	10
Скорость, м/с	3,8	4,0	3,7	3,3	4,3	3,6	3,2	3,5	

Нормативная глубина сезонного промерзания грунтов, рассчитанная по формуле 2 СНиП 2.02.01-83 для Самарской области составляет: для глин и суглинков – 130 см, супесей, песков мелких и пылеватых – 158 см, песков средних, крупных и гравелистых – 169 см, крупнообломочных грунтов – 192 см. глубина снежного покрова – 42 см.

В физико-географическом отношении территория Самарской области приурочена к восточной окраине Приволжской возвышенности. Для области характерны лесостепные ландшафты.

Автодорога межмуниципального значения в Самарской области Мирный – Колодинка начинается от края моста через овраг Дябов. Заканчивается дорога Мирный-Колодинка в селе Колодинка на км 4+38,0 (пересечение дороги газопроводом сталь 50). Автомобильная дорога Мирный – Колодинка на всем протяжении относится к IV категории. Дорожная одежда представлена асфальтобетонным покрытием.

Походу движения автодорогу пересекают: Овраг Монахов (км 3+340).

Рельеф трассы холмистый с залесенными пастбищами.

Наличие опасных природных и техногенных процессов, влияющих на формирование рельефа – нет.

Эта трасса проходит по границе городского поселения Мирный, в сельском поселении Светлое поле, через населенный пункт село Колодинка (ул. Дорожная).

4. Описание вариантов прохождения автомобильной дороги в Самарской области по проектируемой территории, обоснование выбранного варианта трассы.

Описание вариантов прохождения автомобильной дороги по проектируемым территориям и обоснование выбранных вариантов трасс проектом не рассматриваются.

5. Сведения о планируемой к размещению автомобильной дороге в Самарской области с указанием наименования, категории, протяженности, назначения, месторасположения начального и конечного пунктов.

Документация по планировке территории подготавливается в целях определения границ полосы отвода автомобильной дороги общего пользования межмуниципального значения в Самарской области Мирный - Колодинка (км 0 – км 4,380), расположенной в муниципальном районе Красноярский Самарской области.

Существующая автодорога Мирный - Колодинка (км 0 – км 4,380) с асфальтобетонным покрытием проходит от края моста через овраг Дябов по границе городского поселения Мирный и заканчивается в селе Колодинка (пересечение дороги газопроводом сталь 50) по территории Красноярского района. Дорога связывает село Колодинка, городской поселок Мирный с прилегающими населенными пунктами, районным центром и областным центром, дает выход грузо-пассажиропотокам в соседние области Поволжья и на Урал.

Автомобильная дорога Мирный - Колодинка с км 0 по км 4,380 относится к IV категории.

6. Основные технико-экономические характеристики автомобильной дороги в Самарской области.

Таблица 1

Объект	Автомобильная дорога
Местоположение объекта	Красноярский район Самарской области, сельское поселение Светлый путь
Категория дороги	IV
Общее протяжение участка, км	4,380
Ширина земполотна, м	От 9,8 до 11,7
Ширина проезжей части, м	От 5,5 до 6,0
Интенсивность движения	2125 ед/сут.

7. Сведения об искусственных дорожных сооружениях: мостах, путепроводах, трубопроводах, тоннелях, эстакадах и иных подобных сооружениях, их описание, перечень. (таблицы 2-4)

Сведения об искусственных дорожных сооружениях

Таблица 2

№ п/п	Местоположение		Тип и отверстие сооружения, м	Длина без оголовков, м
	ПК	+		
1	ПК33	32,95	ж/б труба 2х1,5	31,36

Сведения о существующих съездах, примыканиях и пересечениях

Таблица 3

№ п/п	Местоположение		Наименование съезда, примыкания, пересечения	Вид покрытия
	ПК	+		
1	ПК2	48,70	На лево проезд	Грунт
2	ПК9	59,13	На право проезд	Грунт
3	ПК13	0,00	На право проезд	Грунт
4	ПК13	0,00	На лево проезд	Грунт
5	ПК24	3,51	На лево в поле	Грунт
6	ПК30	44,58	На право в поле	Асф.
7	ПК32	0,00	На право к огороду	Грунт
8	ПК32	23,66	На лево в поле	Грунт
9	ПК35	7,74	На право улица Камышинская	Грунт
10	ПК36	66,49	На лево к огороду	Грунт
11	ПК37	70,79	На право улица Камышинская	Щебень
12	ПК37	94,24	На лево улица Луговая	Грунт
13	ПК39	33,08	На лево улица Полевая	Грунт
14	ПК40	25,57	На лево проезд	Асф.
15	ПК41	31,29	На лево улица Новая	Асф.
16	ПК41	31,29	На право улица Новая	Асф.
17	ПК42	0,00	На лево проход	Асф.
18	ПК43	13,28	На лево проезд	Щебень
19	ПК43	13,28	На право улица Колодинская	Щебень
20	ПК43	42,69	На лево проезд	Щебень

Примыкающие дороги общего пользования федерального, регионального, межмуниципального значения в Самарской области отсутствуют

8. Сведения о существующих, подлежащих переустройству, переносу инженерных коммуникациях.

Переустройство инженерных коммуникаций в границах полосы отвода автомобильной дороги общего пользования межмуниципального значения в Самарской области Мирный - Колодинка (км 0 – км 4,380), расположенной в муниципальном районе Красноярский Самарской области проектом не предусмотрено.

Сведения о существующих инженерных коммуникациях, расположенных в границах полосы отвода автодороги Мирный - Колодинка (км 0 – км 4,380)

Таблица 4

п/п	Наименование (собственник)	ПК	Характеристика
1	ЛЭП 10кВ ПАО «МРСК Волги»	0+15,02	
2	Водопровод со скважины	2+22,26	
3	Водопровод со скважины	13+3,40	
4	ЛЭП 10кВ ПАО «МРСК Волги»	13+4,56	
5	Кабель связи ОАО «Мегафон»	23+76,13	
6	ЛЭП 10кВ	36+40,53	

п/п	Наименование (собственник)	ПК	Характеристика
7	ЛЭП 10кВ	38+44,55	
8	ЛЭП 0,4кВ	39+97,43	
9	Кабель связи ПАО «Ростелеком»	41+27,41	
10	Газопровод ООО «СВГК» Управление №8 «Красный Яррайгаз»	42+82,04	Сталь d=150
11	Кабель связи	42+91,41	

9. Сведения о земельных участках, предназначенных для размещения автомобильной дороги в Самарской области и составляющих ее полосу отвода, их описание, перечень.

Земельные участки, предназначенные для размещения автомобильной дороги Мирный - Колодинка (км 0 – км 4,380) в муниципальном районе Красноярский Самарской области и составляющих ее полосу отвода, относятся к землям промышленности, энергетики, транспорта, связи, радиовещания, телевидения, информатики, земли для обеспечения космической деятельности, земли обороны, безопасности и земли иного специального назначения и к землям населенных пунктов.

Перечень земельных участков, образованных из земель, находящихся в государственной или муниципальной собственности, занимаемых полосой отвода автодороги Мирный - Колодинка (км 0 – км 4,380):

Таблица 5

кадастровый номер ЗУ	категория земель	Площадь ЗУ, кв.м.	вид разрешенного использования
63:26:0000000:433	Земли промышленности, энергетики, транспорта, связи, радиовещания, телевидения, информатики, земли для обеспечения космической деятельности, земли обороны, безопасности и земли иного специального назначения	65352	Под объекты транспорта Автомобильного
63:26:0000000:450	Земли населенных пунктов	18650	Под объекты транспорта Автомобильного

Перечень земельных участков, образуемых в соответствии с проектом межевания территории из земель государственной собственности, право на которые не разграничено, необходимых для размещения полосы отвода автодороги Мирный - Колодинка (км 0 – км 4,380):

Таблица 6

Наименование участка	Кадастровый квартал	Площадь, кв.м	Категория земель	Вид разрешенного использования
ЗУ1	63:26:1306014, 63:26:1306011, 63:26:1305004, 63:26:1304005 63:26:1306009 63:26:1306010, 63:26:1306009, 63:26:1306006,	38529	Земли промышленности, энергетики, транспорта, связи, радиовещания, телевидения, информатики, земли для обеспечения космической деятельности, земли обороны, безопасности и земли иного специального назначения	Автомобильный транспорт

Наименование участка	Кадастровый квартал	Площадь, кв.м	Категория земель	Вид разрешенного использования
	63:26:1306003 63:26:1306001			
ЗУ2	63:26:1304007 63:26:1304006, 63:26:1304003 63:26:1304005 63:26:1308004	11909	Земли населенных пунктов	Земельные участки (территории) общего пользования

10. Описание полосы отвода автомобильной дороги в Самарской области, с указанием расположенных в ее границах постов дорожно-патрульной службы, пунктов весового и габаритного контроля, постов учета движения, постов метеорологического наблюдения, остановок общественного транспорта, парковок (парковочных мест), объектов дорожного сервиса и рекламных конструкций, их описание, перечень.

Посты дорожно-патрульной службы, пункты весового и габаритного контроля, посты учета движения, посты метеорологического наблюдения, парковки (парковочные места) и рекламные конструкции в границах полосы отвода автомобильной дороги Мирный - Колодинка (км 0 – км 4,380) отсутствуют.

Расположение в границах автодороги остановок общественного транспорта, объектов дорожного сервиса:

Таблица 7

№ п/п	Местоположение		Вид	Наименование
	ПК	+		
1	ПК41	0,00	Остановка о/т	Колодинка
2	ПК42	64,23	Магазин	

11. Обоснование необходимости размещения в границах полосы отвода автомобильной дороги в муниципальном районе Красноярский Самарской области постов дорожно-патрульной службы, пунктов весового и габаритного контроля, постов учета движения, постов метеорологического наблюдения, остановок общественного транспорта, парковок (парковочных мест), объектов дорожного сервиса и рекламных конструкций.

Согласно Постановлению Правительства Российской Федерации от 29 октября 2009 г. N 860 (Приложение № 1) для автомобильных дорог IV технической категории предусмотрены следующие минимально необходимые для обслуживания участников дорожного движения требования к обеспеченности автомобильных дорог общего пользования межмуниципального значения объектами дорожного сервиса, размещаемыми в границах полос отвода автомобильных дорог:

Вид объекта дорожного сервиса	Максимальное расстояние между объектами дорожного сервиса одного вида, км
пункт общественного питания	150
автозаправочная станция (включая предприятие торговли)	150
станция технического обслуживания	150
площадка отдыха	75

Согласно разделу 11 «СП 34.13330.2012. Свод правил. Автомобильные дороги. Актуализированная редакция СНиП 2.05.02-85*» (утв. Приказом Минрегиона России от 30.06.2012 № 266) площадки отдыха следует предусматривать через 45-55 км на дорогах IV технической категории. АЗС, СТО проектируются при интенсивности движения свыше 1000 ед/сут. При интенсивности движения от 2000 до 3000 ед/сут расстояние между объектами дорожного сервиса следует принимать: для АЗС – 40-50 км, для СТО – 40 км.

Инициирование создания стационарных постов ДПС, пунктов весового и габаритного контроля, постов учета движения на автомобильных дорогах Российской Федерации осуществляется территориальными органами Министерства внутренних дел Российской Федерации на региональном уровне и настоящим проектом размещение указанных объектов не предусматривается.

Согласно схеме размещения рекламных конструкций в муниципальном районе Красноярский Самарской области, утверждаемой в соответствии с п.5.8 ст. 19 Федерального закона от 13.03.2006 № 38-ФЗ «О рекламе», приказом министерства имущественных отношений Самарской области от 29.04.2014 № 857 «О согласовании схемы размещения рекламных конструкций в муниципальном районе Красноярский Самарской области», Администрацией муниципального района Красноярский, размещение рекламных конструкций в пределах полосы отвода автомобильной дороги не предусмотрено.

Учитывая географическое расположение автомобильной дороги и интенсивность движения автомобильного транспорта, размещение постов дорожно-патрульной службы, пунктов весового и габаритного контроля, постов учета движения, постов метеорологического наблюдения, парковок (парковочных мест), объектов дорожного сервиса и рекламных конструкций в границах полосы отвода автомобильной дороги не требуется. В границах полосы отвода автомобильной дороги размещение дополнительных остановочных пунктов не требуется.

При этом в границах рассматриваемой автомобильной дороги на ПК 0 - ПК 43+50 размещение объектов дорожного сервиса допускается в соответствии с требованиями нормативных документов и технических регламентов, регулирующих размещение объектов дорожного сервиса в границах полос отвода автомобильных дорог.

12. Сведения о размещении автомобильной дороги в Самарской области на землях сельскохозяйственного назначения, лесного, водного фондов, землях особо охраняемых природных территорий.

Занятие земель особо охраняемых природных территорий, сельскохозяйственного назначения, лесного, водного фондов в целях размещения автомобильной дороги не предусмотрено настоящим проектом (письмо Министерства лесного хозяйства, охраны окружающей среды и природопользования Самарской области «о предоставлении информации» № 270502/26938 от 21.11.2017 г., письмо Министерства лесного хозяйства, охраны окружающей среды и природопользования Самарской области «о предоставлении информации» № 2703-03/25669 от 31.10.2017 г).

13. Сведения о земельных участках (их частях), подлежащих изъятию, зданиях, строениях, сооружениях, изымаемых и подлежащих сносу в целях размещения автомобильной дороги, расположенной в муниципальном районе Красноярский Самарской области, обоснование размеров изымаемых земельных участков (их частей), их описание, перечень.

Подготовленным проектом планировки не предусмотрено изъятие земельных участков под размещение автомобильной дороги. Процедуру изъятия земельных участков

для государственных нужд Самарской области возможно реализовать в рамках проектов по реконструкции автомобильной дороги.

14. Сведения о временно отводимых земельных участках, необходимых для размещения автомобильной дороги в Самарской области, их описание и перечень

Занятие земельных участков в целях размещения автомобильной дороги во временное пользование не требуется.

15. Мероприятия по резервированию земель для государственных нужд Самарской области в целях размещения автомобильной дороги в Самарской области, включая перечень кадастровых номеров земельных участков, которые полностью или частично расположены в границах резервируемых земель

Изъятие земельных участков для государственных нужд Самарской области в целях размещения автомобильных дорог в рамках данного проекта проводиться не будет, следовательно, резервирование земель для государственных нужд не требуется.

16. Мероприятия по образованию земельных участков путем раздела, объединения, перераспределения земельных участков или выдела из земельных участков в целях их изъятия и (или) предоставления для размещения автомобильной дороги в Самарской области.

Проектом межевания территории в Красноярском муниципальном районе Самарской области предусмотрено образование земельных участков под конструктивные элементы автомобильной дороги из состава земель государственная собственность на которые не разграничена (см. Таблица №6 Раздела 9) и дальнейшее объединение образованных земельных участков с существующими земельными участками, занимаемым дорогой, с кадастровыми номерами 63:26:0000000:433, 63:26:0000000:450. Все мероприятия по образованию земельных участков путем объединения земельных участков в целях формирования участков для размещения автомобильной дорогой общего пользования межмуниципального значения в Самарской области Мирный - Колодинка (км 0 – км 4,380) разработаны в составе проекта межевания территории.

17. Мероприятия по изъятию объектов недвижимого имущества для государственных нужд Самарской области в целях размещения автомобильной дороги в Самарской области, мероприятия по возмещению выкупной цены и убытков их правообладателям.

В связи с тем, что изъятие объектов недвижимого имущества для государственных нужд Самарской области для размещения автомобильной дороги не проводится, мероприятия по изъятию и по возмещению выкупной цены и убытков их правообладателям не требуются.

18. Мероприятия по переводу земель, предназначенных для размещения автомобильной дороги в Самарской области, из одной категории в другую.

Проведение мероприятий по переводу земель, предназначенных для размещения автомобильной дороги в Самарской области, из одной категории в другую, не требуется.

19. Мероприятия по определению, уточнению границ земельных участков, составляющих полосу отвода автомобильной дорогой в Самарской области; оформлению прав на сформированные земельные участки.

В соответствии с нормами, устанавливающими ширину полосы отвода автомобильных дорог, утвержденными Постановлением Правительства Российской Федерации от 02.09.2009 №717 «О нормах отвода земель для размещения автомобильных дорог и (или) объектов дорожного сервиса» и учитывая сведения Единого государственного реестра недвижимости о границах земельных участков, настоящим проектом планировки территории определены границы земельных участков, составляющих полосу отвода автомобильной дороги, расположенной в муниципальном районе Красноярский Самарской области.

Мероприятия по определению, уточнению границ земельных участков, составляющих полосу отвода автомобильной дороги в Самарской области; оформлению прав на сформированные земельные участки предусмотрены проектом межевания территории в составе настоящего проекта.

20. Мероприятия по определению границ земельных участков, расположенных в границах полосы отвода автомобильной дороги в Самарской области и планируемых для предоставления физическим и юридическим лицам в целях размещения объектов дорожного сервиса, установки и эксплуатации рекламных конструкций; оформлению прав на сформированные земельные участки

В соответствии с настоящим проектом планировки территории отсутствуют земельные участки, предназначенные для размещения объектов дорожного сервиса, установки и эксплуатации рекламных конструкций.

21. Мероприятия по использованию на платной основе парковок (парковочных мест), планируемых к размещению в границах полосы отвода автомобильной дороги в Самарской области

Мероприятия по использованию на платной основе парковок (парковочных мест), планируемых к размещению в границах полос отвода проектируемых автомобильных дорог не проводятся.

22. Мероприятия по внесению изменений в документы территориального планирования Самарской области

Проведение мероприятий по внесению изменений в документы территориального планирования Самарской области не требуется.

23. Мероприятия по исправлению технических, кадастровых ошибок в сведениях государственного кадастра недвижимости в отношении земельных участков, планируемых для размещения автомобильной дороги в Самарской области

В ходе подготовки документации по планировке территории в целях определения полосы отвода дороги общего пользования межмуниципального значения в Самарской области Мирный - Колодинка (км 0 – км 4,380), расположенной в муниципальном районе Красноярский Самарской области были выявлены пересечения границ земельных участков занимаемых автомобильной дорогой с границами земельных участков, принадлежащих на праве собственности третьим лицам.

Ведомость пересечения границ земельных участков

Таблица №8

п.п.	кадастровый номер ЗУ	категория земель	вид разрешенного использования	площадь пересечения	Способ устранения пересечения
1	63:26:0000000:2804	Земли сельскохозяйственного назначения	для садоводства	0,007 кв.м	Уточнение местоположения границ обособленного земельного участка 63:26:1306009:2 (в составе единого землепользования 63:26:0000000:433)
2	63:26:0000000:40 (63:26:1306010:1)	Земли сельскохозяйственного назначения	размещение дорог	147 кв.м	Уточнение местоположения части границ земельного участка 63:26:1306010:1 (в составе единого землепользования 63:26:0000000:40)
3	63:26:1304003:162	Земли населенных пунктов	Для ведения личного подсобного хозяйства	0,002 кв.м	Уточнение местоположения границ обособленного земельного участка 63:26:1304003:95 (в составе единого землепользования 63:26:0000000:450)
4	63:26:1304005:86	Земли сельскохозяйственного назначения	Для объектов общественно-делового значения	27 кв.м	Уточнение местоположения части границ земельного участка 63:26:1304005:86

Данные пересечения устраняются путем исправления реестровой ошибки в сведениях ЕГРН об исходном земельном участке и смежных земельных участках по согласованию с их правообладателями в соответствии со ст. 61 Федерального закона от 13.07.2015 N 218-ФЗ (ред. от 31.12.2017) "О государственной регистрации недвижимости».

24. Мероприятия по защите проектируемой территории от чрезвычайных ситуаций природного и техногенного характера

На территории расположения автомобильной дороги отсутствуют источники чрезвычайных ситуаций техногенного характера.

Мероприятия по предупреждению чрезвычайных ситуаций в период эксплуатации автомобильной дороги заключается в основном в организации постоянного контроля над состоянием, проведением технического обслуживания и плановых ремонтных работ специализированными бригадами или звеньями.

В случае стихийных бедствий (урагана, землетрясения, паводковых вод, наводнения и т.п.) эксплуатационным службам необходимо организовать усиленный контроль над состоянием мостов и автомобильной дорогой.

25. Мероприятия по гражданской обороне и обеспечению пожарной безопасности

В соответствии с требованиями СП 12.13130.2009 «Определение категорий

помещений, зданий и наружных установок по взрывопожарной и пожарной опасности» проектируемый участок автодороги не является пожароопасным объектом и не категоризируется по признаку пожарной опасности.

В составе линейных объектов, мостовых переходов, здания и сооружения, обеспечивающие их функционирование, отсутствуют. Данный линейный объект обеспечивает возможность доступа пожарных машин к прилегающим территориям. Расчет дорожной одежды выполнен на нагрузку 110 кН на ось, что обеспечивает беспрепятственный проезд тяжелой спецтехники, в том числе и пожарных машин. Радиусы закруглений на примыканиях к прилегающей территории приняты нормативные и составляют от 15м до 25м, ширина проездов в прилегающую территорию и на пересекаемых съездах 6-7м, что обеспечивает беспрепятственный проезд спецтранспорта, в том числе и пожарных машин (В соответствии с требованиями п. 8.6 СП 4. 13130 2013).

Пожарная опасность проектируемого участка дороги обусловлена пожарной опасностью, перемещающихся по ней транспортных средств и перевозимых ими грузов.

При эксплуатации автомобильной дороги пожароопасных технологических процессов не используется.

Реализацию мероприятий по обеспечению пожарной безопасности дороги в период эксплуатации обеспечивают соответствующие организации.

Контроль над выполнением противопожарных мероприятий обеспечивается органами Надзора.

В связи с тем, что линейный объект выполнен из огнестойких материалов, обеспечение его противопожарным инвентарём (кадками с водой, ящиками с песком, ведрами, баграми и пр.) не требуется.

26. Мероприятия по сохранению объектов культурного наследия

В соответствии с частью 1 статьи 36 Федерального закона № 73-ФЗ от 25.06.2002 «Об объектах культурного наследия (памятниках истории и культуры) народов Российской Федерации» проектирование и проведение землеустроительных, земляных, строительных, мелиоративных, хозяйственных и иных работ должно осуществляться при отсутствии на данной территории объектов культурного наследия, включенных в реестр, выявленных объектов культурного наследия либо при обеспечении заказчиком работ требований к сохранности расположенных на данной территории объектов культурного наследия.

В соответствии с Генеральным планом сельского поселения Мирный муниципального района Красноярский Самарской области, утвержденного решением Собрании представителей сельского поселения Мирный муниципального района Красноярский Самарской области № 24 от 08.11.2013 г.; Правилами землепользования и застройки городского поселения Мирный муниципального района Красноярский Самарской области, утвержденными решением Собрании представителей городского поселения Мирный муниципального района Красноярский Самарской области № 34 от 25.12.2013 г. (в ред. Решения Собрании представителей сельского поселения Мирный № 22а от 11.12.2015 г.); Генеральным планом сельского поселения Светлое поле муниципального района Красноярский Самарской области, утвержденный решением Собрании представителей сельского поселения Светлое поле муниципального района Красноярский Самарской области № 38 от 20.12.2013 г.; Правилами землепользования и застройки сельского поселения Светлое поле муниципального района Красноярский Самарской области, утвержденного решением Собрании представителей сельского поселения Светлое поле муниципального района Красноярский Самарской области № 40 от 27.12.2013 г. (в ред. Решений Собрании представителей сельского поселения Светлое поле № 30 от 11.12.2015 г., № 29 от 09.08.2016 г., № 30 от 28.07.2017 г.), а также согласно

письму Управления государственной охраны объектов культурного наследия Самарской области от 01.03.2018 г. № 43/909 объекты культурного наследия, включенные в единый государственный реестр объектов культурного наследия народов Российской Федерации, и выявленные объекты культурного наследия (памятники архитектуры, истории и культуры) отсутствуют.

При проведении земляных, хозяйственных работ в полосе отвода автомобильной дороги, границы которой установлены в соответствии с настоящим проектом, необходимо тщательно обследовать участок на предмет наличия объекта, обладающего признаками объекта культурного наследия. В случае обнаружения в ходе проведения земляных, хозяйственных работ объекта, обладающего признаками объекта культурного наследия, в том числе объекта археологического наследия, заказчик указанных работ, технический заказчик (застройщик) объекта капитального строительства, лицо, проводящее указанные работы, обязаны незамедлительно приостановить указанные работы и в течение трех дней со дня обнаружения такого объекта направить в региональный орган охраны объектов культурного наследия письменное заявление об обнаруженном объекте культурного наследия. Региональный орган охраны объектов культурного наследия, которым получено такое заявление, организует работу по определению историко-культурной ценности такого объекта в порядке, установленном законами или иными нормативными правовыми актами субъектов Российской Федерации, на территории которых находится обнаруженный объект культурного наследия (ст.30, 36 Федерального закона от 25.06.2002 N 73-ФЗ (ред. от 29.07.2017) "Об объектах культурного наследия (памятниках истории и культуры) народов Российской Федерации").

**Основной чертеж планировки территории, схема инженерной и транспортной инфраструктуры,
схема границ зон планируемого размещения автомобильной дороги в Самарской области**

The map displays a series of land parcels along a road corridor, identified by cadastral numbers (e.g., 63:26:1306006, 63:26:1306009, 63:26:1306010, 63:26:1306014). It includes various engineering and transport infrastructure elements such as gas pipelines, power lines, and communication cables. The map also shows planned red lines and the boundaries of the planned placement zones for the road.



УСЛОВНЫЕ ОБОЗНАЧЕНИЯ:

- - -	- Граница муниципального образования	[Pink box]	- Граница охранной зоны в соответствии с Генеральным планом сельского поселения
- . - .	- Граница сельского поселения	[Blue bus icon]	- Остановки общественного транспорта
- - -	- Граница населенного пункта	[Orange square with P]	- Рекламные конструкции
[Green outline]	- Граница кадастрового квартала по сведениям ЕГРН	[Blue P]	- Парковки (парковочные места)
[Blue outline]	- Граница земельных участков, по сведениям ЕГРН	[Blue triangle]	- Пешеходные переходы
[Red dashed line]	- Проектируемые красные линии	[Yellow diamond]	- Светофоры
[Yellow hatched]	- Граница зоны планируемого размещения автомобильной дороги Мирный - Колодинка	[Black dashed line]	
[Purple outline]	- Границы проектируемой территории		
[KK 63:26:0505001]	- Номер кадастрового квартала, по сведениям ЕГРН		
[63:26:000000448]	- Кадастровый номер земельного участка, по сведениям ЕГРН		
[Green line]	- Водопровод		
[Blue line]	- Газопровод подземный		
[Light blue line]	- Газопровод надземный		
[Black line with dots]	- Линия ЛЭП высокого напряжения		
[Grey line with dots]	- Линия ЛЭП низкого напряжения		
[Thick black line]	- Кабель высокого напряжения		
[Thin black line]	- Кабель низкого напряжения		
[Dashed black line]	- Линия связи		
[Pink box]	- Придорожная полоса автомобильной дороги		
[Orange box]	- Утвержденные в установленном порядке границы зон с особыми условиями использования территории		
[Purple box]	- Граница охранной зоны газопровода		
[Light blue box]	- Граница охранной зоны водопровода		
[Dark blue box]	- Граница охранной зоны ЛЭП		
[Cyan box]	- Граница охранной зоны кабеля		
[Yellow box]	- Граница охранной зоны линии связи		
[Black dashed line]	- Граница санитарного разрыва (санитарная полоса отчуждения) в соответствии с Генеральным планом сельского поселения		
[Black dotted line]	- Границы санитарно-защитной зоны (существующая) в соответствии с Генеральным планом сельского поселения		

Схема расположения листов
Лист 1 | Лист 2 | Лист 3

Изм.	Колуч.	Лист	Ндок.	Подпись	Дата	Самарская область, Красноярский район, автомобильная дорога Мирный - Колодинка (км 0 - км 4,380).		
Директор	Борзова С.В.	20.07.17						
Исполнитель	Веронченко М.И.	20.07.17						
Заказчик: Министерство транспорта и автомобильных дорог Самарской области						Стадия	Лист	Листов
						ППТ	1	3
Основной чертеж планировки территории, схема инженерной и транспортной инфраструктуры, схема границ зон планируемого размещения автомобильной дороги в Самарской области масштаб 1:2000						ООО "СЦГиЗ" г. Самара, 2017 г.		

Лист 1 Лист 2 Лист 3

						Самарская область, Красноярский район, автомобильная дорога Мирный - Колодинка (км 0 - км 4,380).
Изм.	Кол.уч.	Лист	№ док.	Подпись	Дата	Название объекта: Выполнение работ в целях государственной регистрации прав на земельные участки, занимаемые автомобильной дорогой общего пользования межуниинципального значения в Самарской области Мирный - Колодинка (км 0 - км 4,380), расположенной в муниципальном районе Красноярский Самарской области.
Директор	Борзова С.В.		26.07.17			
Исполнитель	Воронченко М.И.		20.07.17			
						Заказчик: Министерство транспорта и автомобильных дорог Самарской области
						Основной чертеж планировки территории, схема инженерной и транспортной инфраструктуры, схема границ зон планируемого размещения автомобильной дороги в Самарской области масштаб 1:2000
						Стадия ППТ
						Лист 1
						Листов 3
						ООО "СЦГЗ" г. Самара, 2017 г.

Основной чертеж планировки территории, схема инженерной и транспортной инфраструктуры, схема границ зон планируемого размещения автомобильной дороги в Самарской области

линия сводки с листом № 3

линия сводки с листом № 1

УСЛОВНЫЕ ОБОЗНАЧЕНИЯ:

- Граница муниципального образования
- Граница сельского поселения
- Граница населенного пункта
- Граница кадастрового квартала по сведениям ЕГРН
- Граница земельных участков, по сведениям ЕГРН
- Проектируемые красные линии
- Граница зоны планируемого размещения автомобильной дороги Мирный - Колодинка

- Границы проектируемой территории
- Номер кадастрового квартала, по сведениям ЕГРН
- Кадастровый номер земельного участка, по сведениям ЕГРН
- Водопровод
- Газопровод подземный
- Газопровод надземный
- Линия ЛЭП высокого напряжения

- Линия ЛЭП низкого напряжения
- Кабель высокого напряжения
- Кабель низкого напряжения
- Линия связи
- Придорожная полоса автомобильной дороги
- Утвержденные в установленном порядке границы зон с особыми условиями использования территории

- Граница охранной зоны газопровода
- Граница охранной зоны водопровода
- Граница охранной зоны ЛЭП
- Граница охранной зоны кабеля
- Граница охранной зоны линии связи
- Граница санитарного разрыва (санитарная полоса отчуждения) в соответствии с Генеральным планом сельского поселения

- Границы санитарно-защитной зоны (существующая) в соответствии с Генеральным планом сельского поселения
- Граница охранной зоны в соответствии с Генеральным планом сельского поселения
- Остановки общественного транспорта
- Рекламные конструкции
- Парковки (парковочные места)
- Пешеходные переходы
- Светофоры


Система координат: МСК 63-1
Система высот: Балтийская

Схема расположения листов

Лист 1 / Лист 2 / Лист 3

										Самарская область, Красноярский район, автомобильная дорога Мирный - Колодинка (км 0 - км 4,380).
Изм.	Кол.ч.	Лист	Нд.ок.	Подпись	Дата	Название объекта: Выполнение работ в целях государственной регистрации прав на земельные участки, занимаемые автомобильной дорогой общего пользования межмуниципального значения в Самарской области Мирный - Колодинка (км 0 - км 4,380), расположенной в муниципальном районе Красноярский Самарской области.				
Директор		Борзова С.В.			20.07.17					
Исполнитель		Воронченко М.И.			20.07.17					
						Заказчик: Министерство транспорта и автомобильных дорог Самарской области		Стадия	Лист	Листов
								ППТ	2	3
						Основной чертеж планировки территории, схема инженерной и транспортной инфраструктуры, схема границ зон планируемого размещения автомобильной дороги в Самарской области масштаб 1:2000		ООО "СЦГиЗ" г. Самара, 2017 г.		

Основной чертеж планировки территории, схема инженерной и транспортной инфраструктуры, схема границ зон планируемого размещения автомобильной дороги в Самарской области

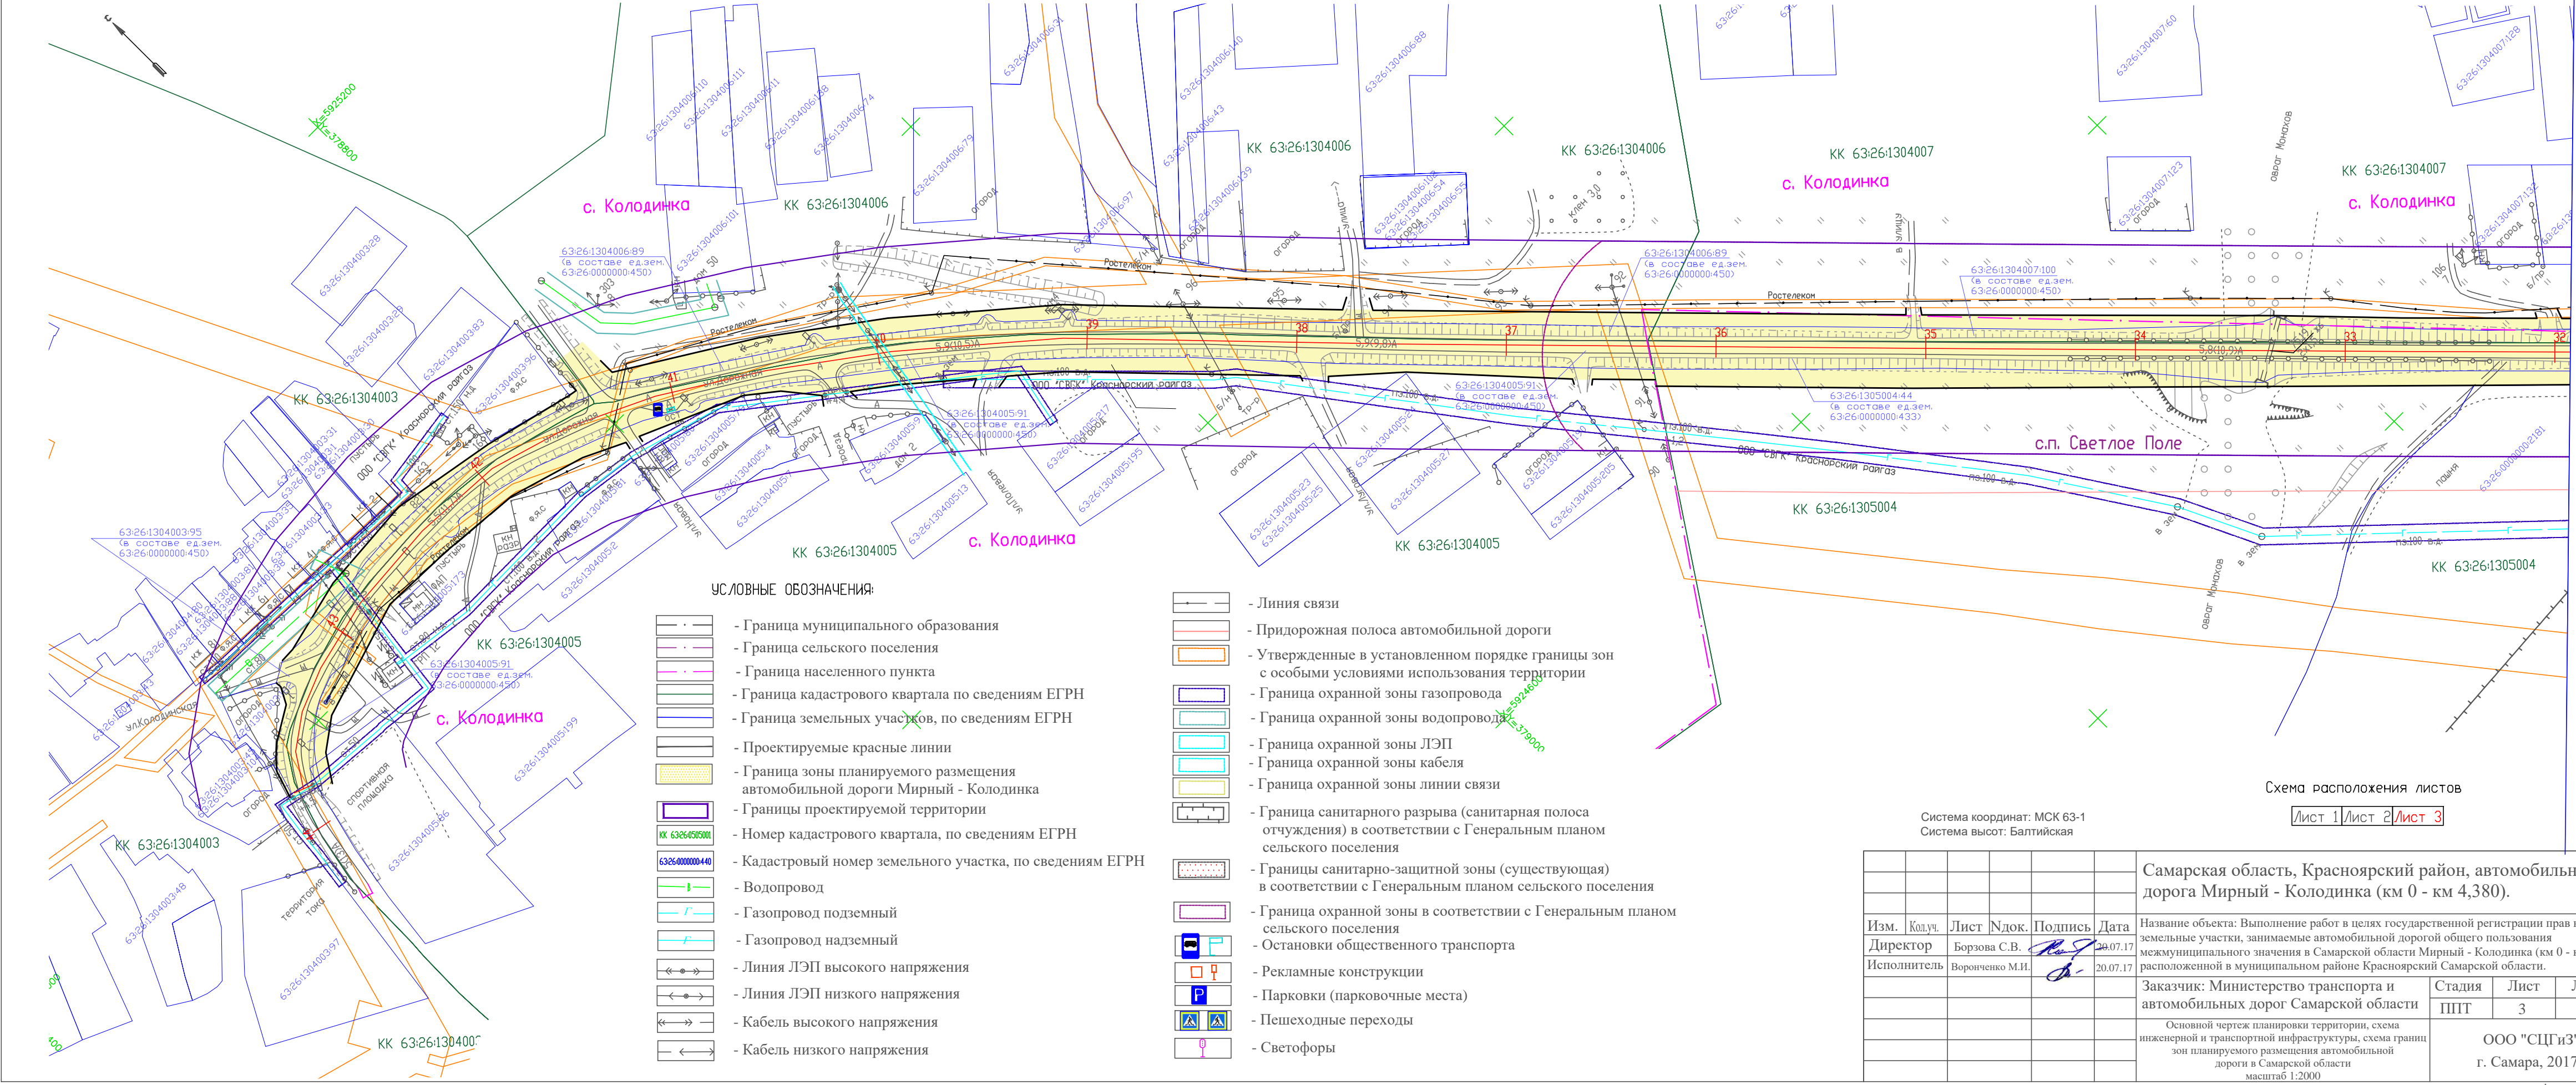

линия сводки с листом № 2

- УСЛОВНЫЕ ОБОЗНАЧЕНИЯ:
- Граница муниципального образования
 - Граница сельского поселения
 - Граница населенного пункта
 - Граница кадастрового квартала по сведениям ЕГРН
 - Граница земельных участков, по сведениям ЕГРН
 - Проектируемые красные линии
 - Граница зоны планируемого размещения автомобильной дороги Мирный - Колодинка
 - Границы проектируемой территории
 - Номер кадастрового квартала, по сведениям ЕГРН
 - Кадастровый номер земельного участка, по сведениям ЕГРН
 - Водопровод
 - Газопровод подземный
 - Газопровод надземный
 - Линия ЛЭП высокого напряжения
 - Линия ЛЭП низкого напряжения
 - Кабель высокого напряжения
 - Кабель низкого напряжения
 - Линия связи
 - Придорожная полоса автомобильной дороги
 - Утвержденные в установленном порядке границы зон с особыми условиями использования территории
 - Граница охранной зоны газопровода
 - Граница охранной зоны водопровода
 - Граница охранной зоны ЛЭП
 - Граница охранной зоны кабеля
 - Граница охранной зоны линии связи
 - Граница санитарного разрыва (санитарная полоса отчуждения) в соответствии с Генеральным планом сельского поселения
 - Границы санитарно-защитной зоны (существующая) в соответствии с Генеральным планом сельского поселения
 - Граница охранной зоны в соответствии с Генеральным планом сельского поселения
 - Остановки общественного транспорта
 - Рекламные конструкции
 - Парковки (парковочные места)
 - Пешеходные переходы
 - Светофоры


Схема расположения листов

Лист 1 Лист 2 Лист 3

Система координат: МСК 63-1
Система высот: Балтийская

						Самарская область, Красноярский район, автомобильная дорога Мирный - Колодинка (км 0 - км 4,380).
Изм.	Код.уч.	Лист	Ндок.	Подпись	Дата	Название объекта: Выполнение работ в целях государственной регистрации прав на земельные участки, занимаемые автомобильной дорогой общего пользования межмуниципального значения в Самарской области Мирный - Колодинка (км 0 - км 4,380), расположенной в муниципальном районе Красноярский Самарской области.
Директор	Борзова С.В.				20.07.17	
Исполнитель	Воронченко М.И.				20.07.17	
						Заказчик: Министерство транспорта и автомобильных дорог Самарской области
						Стадия ППТ
						Лист 3
						Листов 3
						ООО "СЦГиЗ" г. Самара, 2017 г.

План красных линий

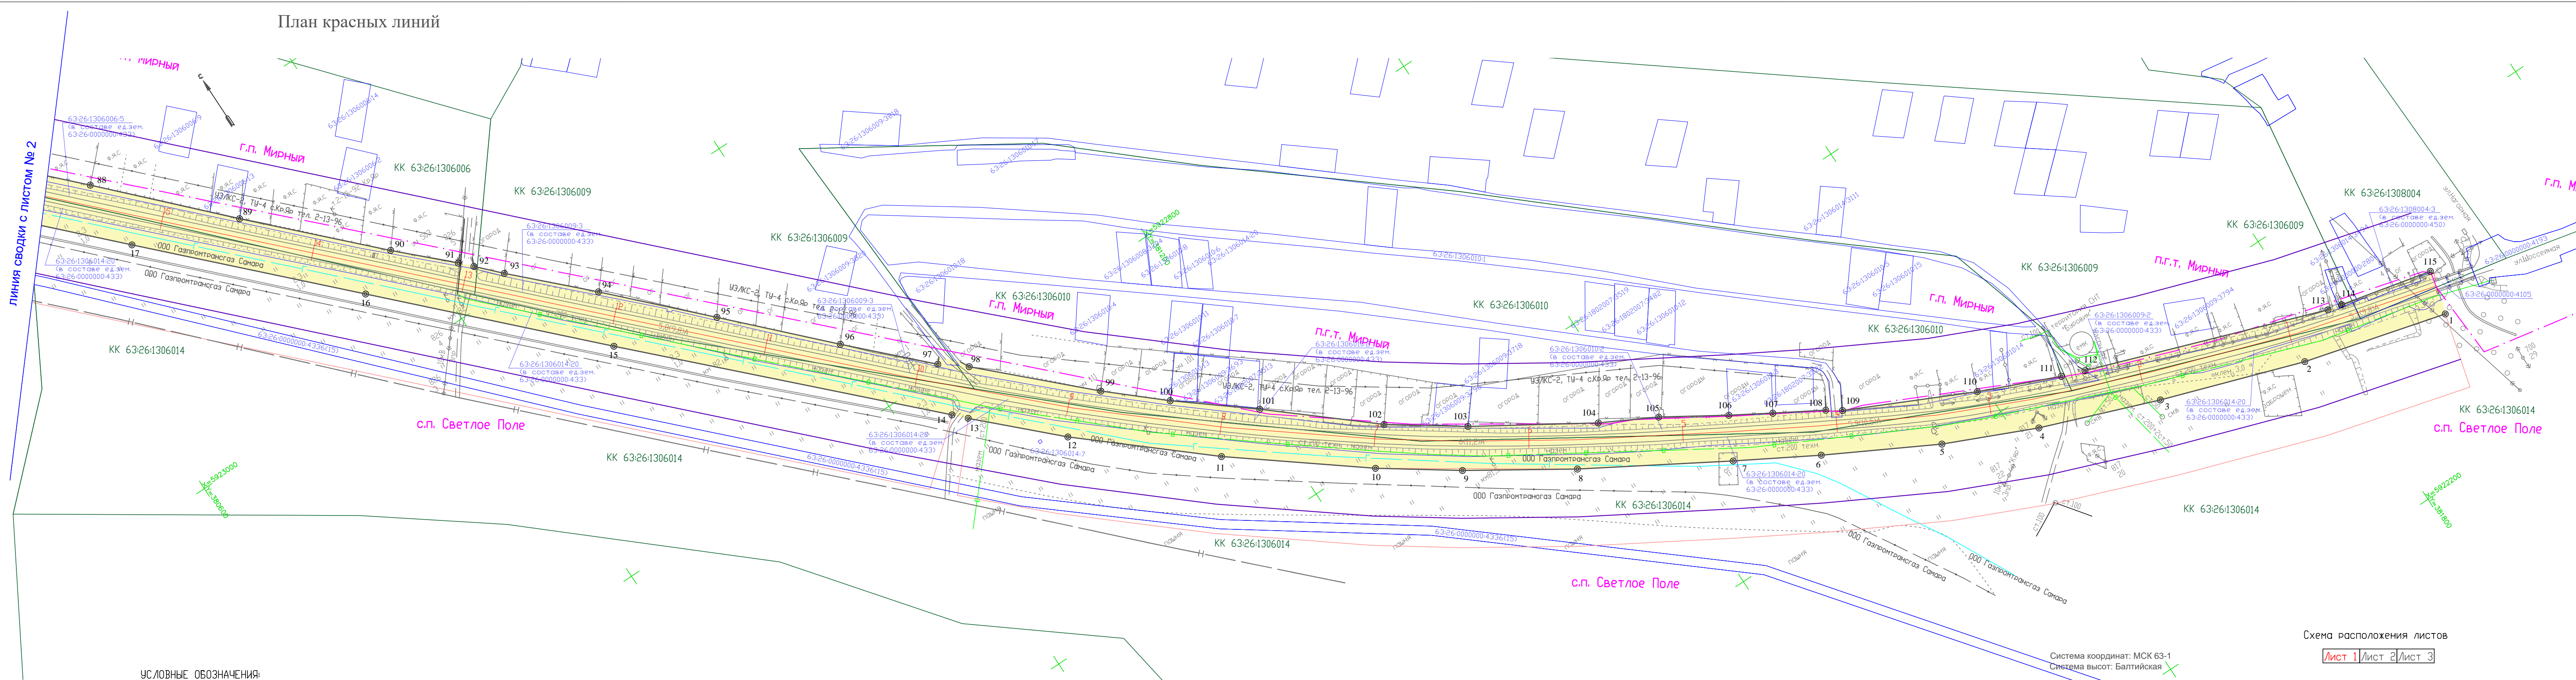

УСЛОВНЫЕ ОБОЗНАЧЕНИЯ:

- Граница муниципального образования
- Граница сельского поселения
- Граница населенного пункта
- Граница кадастрового квартала по сведениям ЕГРН
- Граница земельных участков, по сведениям ЕГРН
- Проектируемые красные линии

- Граница зоны планируемого размещения автомобильной дороги Мирный - Колодинка


- Границы проектируемой территории
- Номер кадастрового квартала, по сведениям ЕГРН
- Кадастровый номер земельного участка, по сведениям ЕГРН
- Водопровод
- Газопровод подземный
- Газопровод надземный

- Линия ЛЭП высокого напряжения
- Линия ЛЭП низкого напряжения
- Кабель высокого напряжения
- Кабель низкого напряжения
- Линия связи
- Придорожная полоса автомобильной дороги
- Номера концевых, поворотных точек проектируемых красных линий

Схема расположения листов

Лист 1 / Лист 2 / Лист 3

						Самарская область, Красноярский район, автомобильная дорога Мирный - Колодинка (км 0 - км 4,380).					
Изм.	Колуч.	Лист	Ндоп.	Подпись	Дата	Название объекта: Выполнение работ в целях государственной регистрации прав на земельные участки, занимаемые автомобильной дорогой общего пользования межмуниципального значения в Самарской области Мирный - Колодинка (км 0 - км 4,380), расположенной в муниципальном районе Красноярский Самарской области.					
Директор		Борзова С.В.			20.07.17	Заказчик: Министерство транспорта и автомобильных дорог Самарской области					
Исполнитель		Воронченко М.И.			20.07.17						
						Стадия		Лист	Листов		
						ППТ		1	3		
						План красных линий масштаб 1:2000				ООО "СЦГиЗ" г. Самара, 2017 г.	

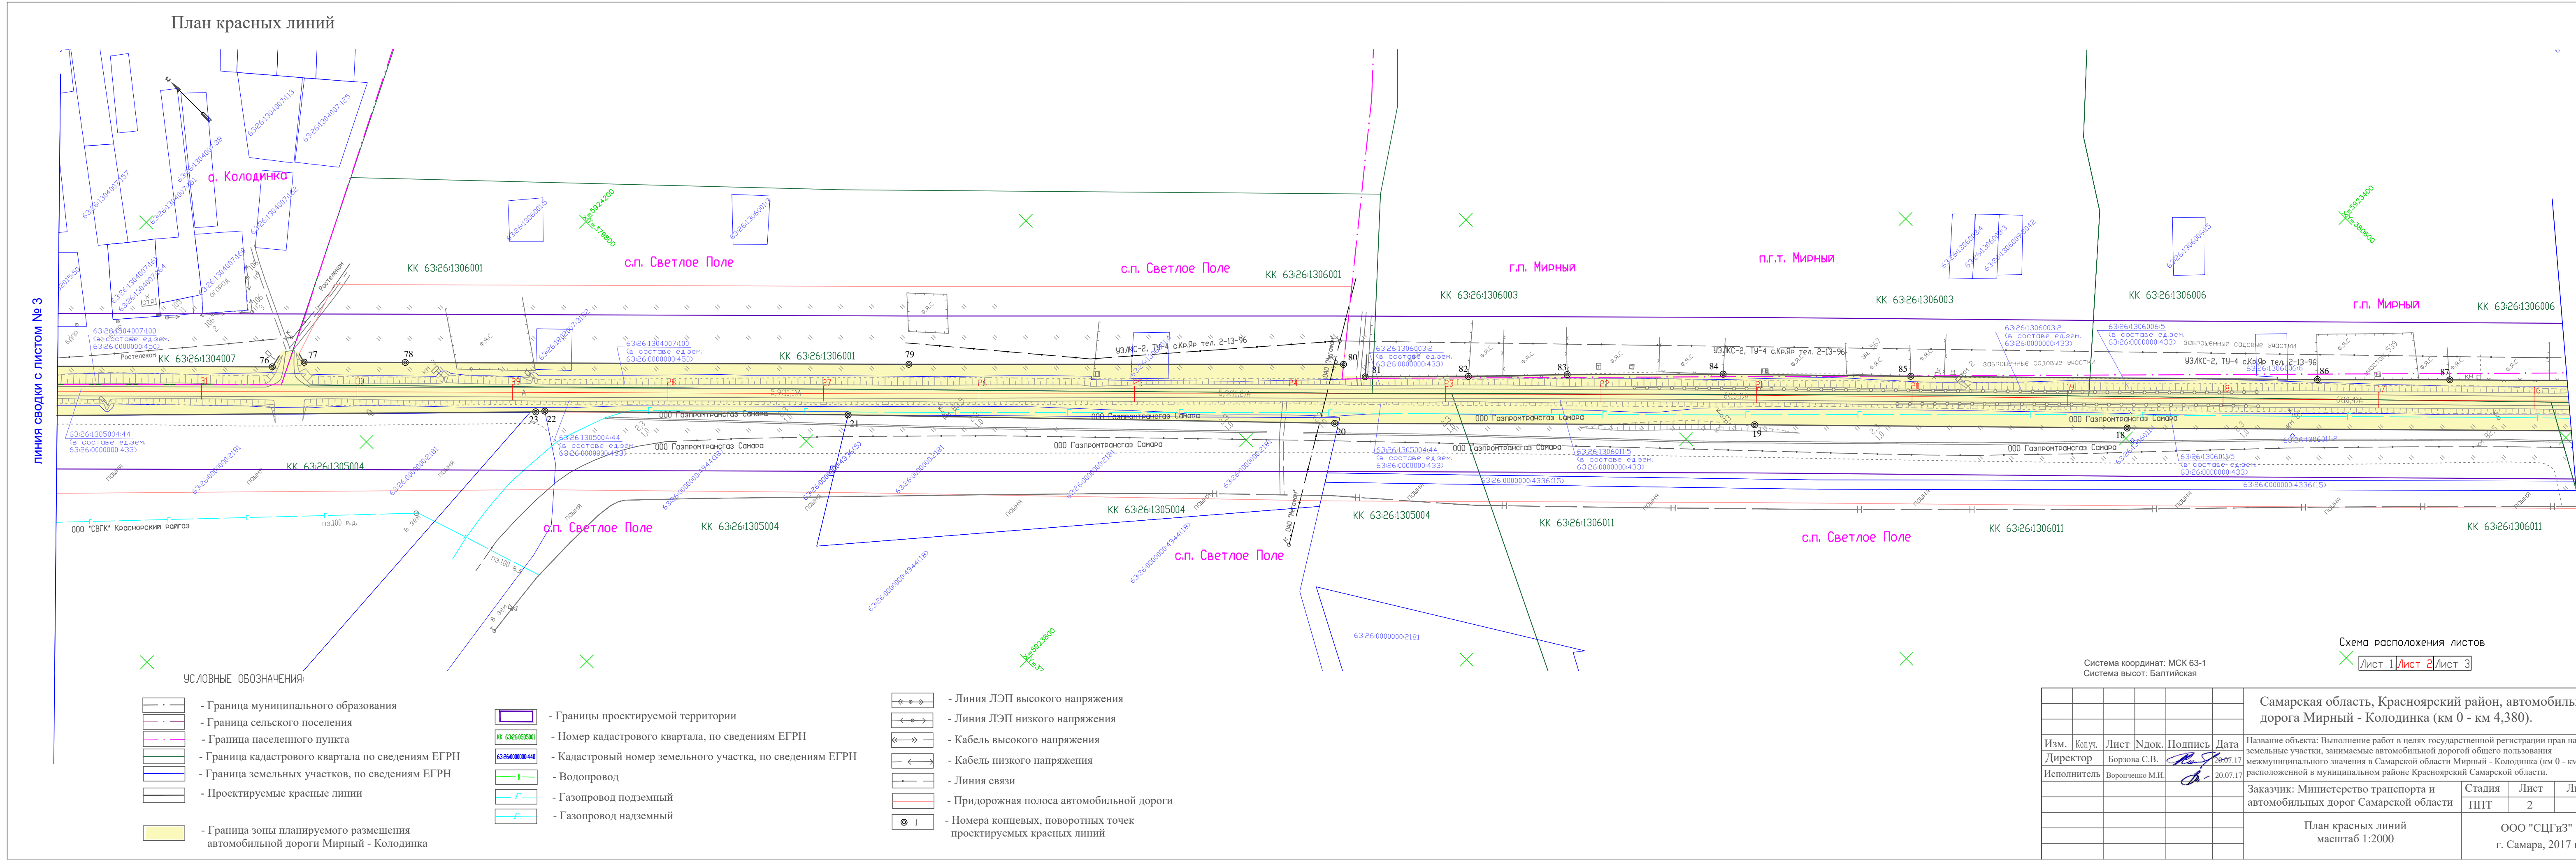

- УСЛОВНЫЕ ОБОЗНАЧЕНИЯ:
- Граница муниципального образования
 - Граница сельского поселения
 - Граница населенного пункта
 - Граница кадастрового квартала по сведениям ЕГРН
 - Граница земельных участков, по сведениям ЕГРН
 - Проектируемые красные линии
 - Граница зоны планируемого размещения автомобильной дороги Мирный - Колодинка

- Границы проектируемой территории
- Номер кадастрового квартала, по сведениям ЕГРН
- Кадастровый номер земельного участка, по сведениям ЕГРН
- Водопровод
- Газопровод подземный
- Газопровод надземный

- Линия ЛЭП высокого напряжения
- Линия ЛЭП низкого напряжения
- Кабель высокого напряжения
- Кабель низкого напряжения
- Линия связи
- Придорожная полоса автомобильной дороги
- Номера конечных, поворотных точек проектируемых красных линий

Схема расположения листов

Лист 1 | Лист 2 | Лист 3

Изм.	Кол.	Лист	Инд.	Подпись	Дата	Самарская область, Красноярский район, автомобильная дорога Мирный - Колодинка (км 0 - км 4,380).		
Директор		Борзова С.В.			20.07.17			
Исполнитель		Воронченко М.И.			20.07.17			
Заказчик: Министерство транспорта и автомобильных дорог Самарской области						Стадия ПТП	Лист 2	Листов 3
План красных линий масштаб 1:2000						ООО "СЦГиЗ" г. Самара, 2017 г.		

формат 900*297

**Каталог координат Красных линий автомобильной дороги
"Мирный - Колодинка"**

№	X	Y
1	5922294,05	381875,51
2	5922318,45	381782,45
3	5922349,29	381690,6
4	5922377,57	381614,83
5	5922403,48	381556,58
6	5922440,57	381487,3
7	5922468,91	381437,51
8	5922520,16	381350,36
9	5922560,45	381287,57
10	5922592,71	381241,28
11	5922654,07	381162,11
12	5922719,55	381085,95
13	5922765,22	381038,64
14	5922772,9	381031,09
15	5922930,74	380872,54
16	5923047,68	380756,78
17	5923157,72	380647,83
18	5923404,17	380405,31
19	5923575,38	380237,72
20	5923767,41	380047,84
21	5923992,87	379830,88
22	5924132,77	379694,93
23	5924136,56	379690,5
24	5924385,19	379439,04
25	5924573,49	379249,3
26	5924661,09	379163,34
27	5924663,52	379165,18
28	5924684,84	379144,33
29	5924691,67	379137,64
30	5924750,07	379084
31	5924774,94	379056,29
32	5924784,68	379046,96
33	5924865,73	378968,92
34	5924883,58	378948,09
35	5924893,05	378937,01
36	5924918,19	378907,71
37	5924931,25	378890,13
38	5924939,45	378879,29
39	5924954,79	378866,95
40	5924966,02	378852,76
41	5924987,39	378803,96
42	5924989,89	378797,49
43	5924999,36	378777,69
44	5925010,37	378740,81
45	5925013,93	378699,44
46	5925015,01	378663,44
47	5924997,28	378606,19

№	X	Y
48	5924986,74	378591,68
49	5924974,1	378583,41
50	5924983,78	378564,52
51	5924996,9	378568,81
52	5925002,29	378573,73
53	5925002,62	378574
54	5925006,98	378579,01
55	5925016,22	378594,48
56	5925024,16	378598,72
57	5925024,14	378798,14
58	5925024,82	378794,31
59	5925035,75	378750,35
60	5925044,84	378698,91
61	5925041,36	378651,37
62	5925032,7	378615,3
63	5925018,14	378816,46
64	5924980,13	378877,68
65	5924943,25	378927,65
66	5924889,03	378990,91
67	5924792,61	379083,62
68	5924782,18	379093,64
69	5924684,13	379189,78
70	5924600,77	379271,61
71	5924595,34	379276,9
72	5924475,04	379396,4
73	5924432,27	379437,5
74	5924386,46	379482,93
75	5924378,07	379491,23
76	5924277,01	379591,51
77	5924264,57	379608,02
78	5924218,44	379653,8
79	5923988,12	379881,51
80	5923774,61	380082,86
81	5923785,02	380072,4
82	5923727,76	380129,91
83	5923683,59	380175,54
84	5923612,65	380246,48
85	5923526,23	380330,71
86	5923339,52	380513,65
87	5923279,08	380573,66
88	5923204,92	380646,58
89	5923133,42	380715,42
90	5923062,31	380785,91
91	5923031,31	380818
92	5923023,93	380825,26
93	5923009,31	380839,21
94	5922965,66	380883,61
95	5922909,59	380938,66
96	5922850,92	380995,85
97	5922805,32	381041,5

№	X	Y
98	5922792,77	381057,61
99	5922732,55	381120,19
100	5922702,58	381154,29
101	5922666,01	381199,72
102	5922613,38	381261,6
103	5922582,32	381306,28
104	5922537,64	381378,08
105	5922519,25	381412,87
106	5922495,2	381451,49
107	5922480,63	381476,04
108	5922463,31	381505,79
109	5922457,16	381514,73
110	5922419,18	381594,45
111	5922397,45	381645,47
112	5922392,07	381660,2
113	5922338,22	381813,43
114	5922336,1	381822,74
115	5922322,47	381882,63

ЛИСТ СОГЛАСОВАНИЯ

Документации по планировке территории в целях определения границ полосы отвода автомобильной дороги общего пользования межмуниципального значения в Самарской области Мирный-Колодинка, расположенной в муниципальном районе Красноярский Самарской области.

Согласовано:

Глава сельского поселения
Светлое поле
муниципального района Красноярский
Самарской области



И.А. Старков

Глава городского поселения
Мирный муниципального района
Красноярский Самарской области



С.Е. Сидоров